


# モナミホール舞台図面

間口 : 17.6m

奥行 : 11m

高さ : 15.4m

1マス1間口

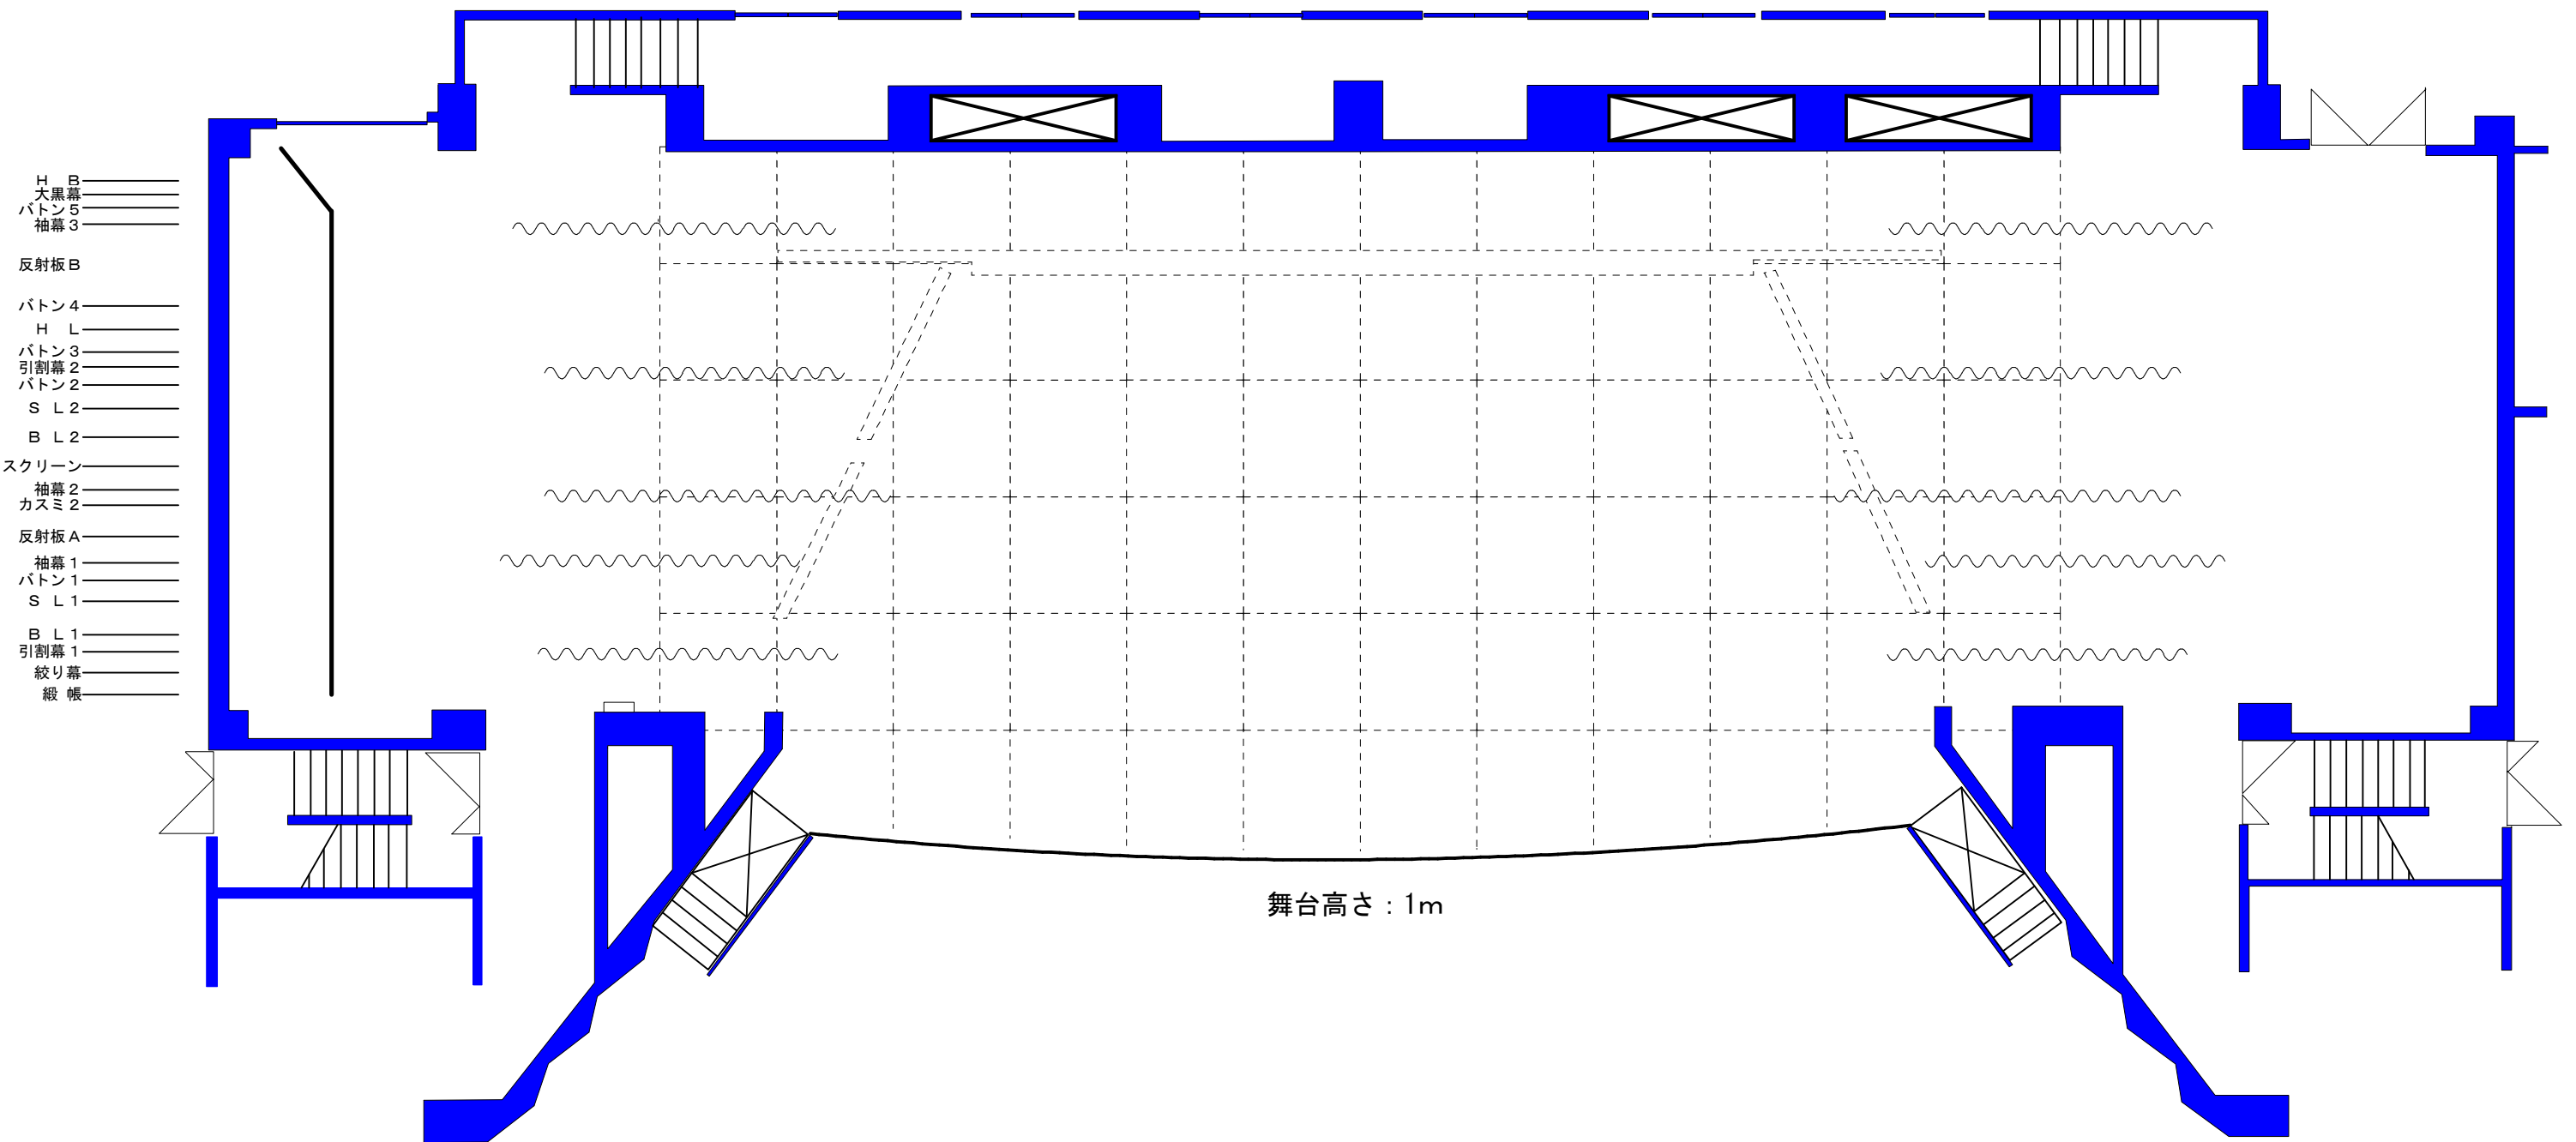

A3 : 1/100